



RODINNÝ DOMEK

LARGO 85/38°

(RD BEZ PODSKLEPENÍ)

PŮDORYS PŘÍZEMÍ

M 1:50


POZNÁMKA:

TECHNICKÉ ZMĚNY JSOU VYHRAZENY

LEGENDA MÍSTNOSTÍ :


ČÍSLO	ÚČEL MÍSTNOSTI	PLOCHA m ²
101	ZADVĚŘÍ	3,48
102	CHODBA	4,60
103	KUCHYŇ, JÍDELNA	12,13
104	OBÝVACÍ POKOJ	15,00
105	POKOJ	11,05
106	POKOJ	12,94
107	KOUPELNA	6,85
108	WC	2,20
109	TECH. MÍSTNOST	2,48

OBYTNÁ PLOCHA :	51,12
PŘÍSLUŠENSTVÍ :	19,61
UŽITKOVÁ PLOCHA :	70,73
CELKOVÁ PLOCHA (PODLAHOVÁ) :	70,73
ZASTAVĚNÁ PLOCHA :	85,19

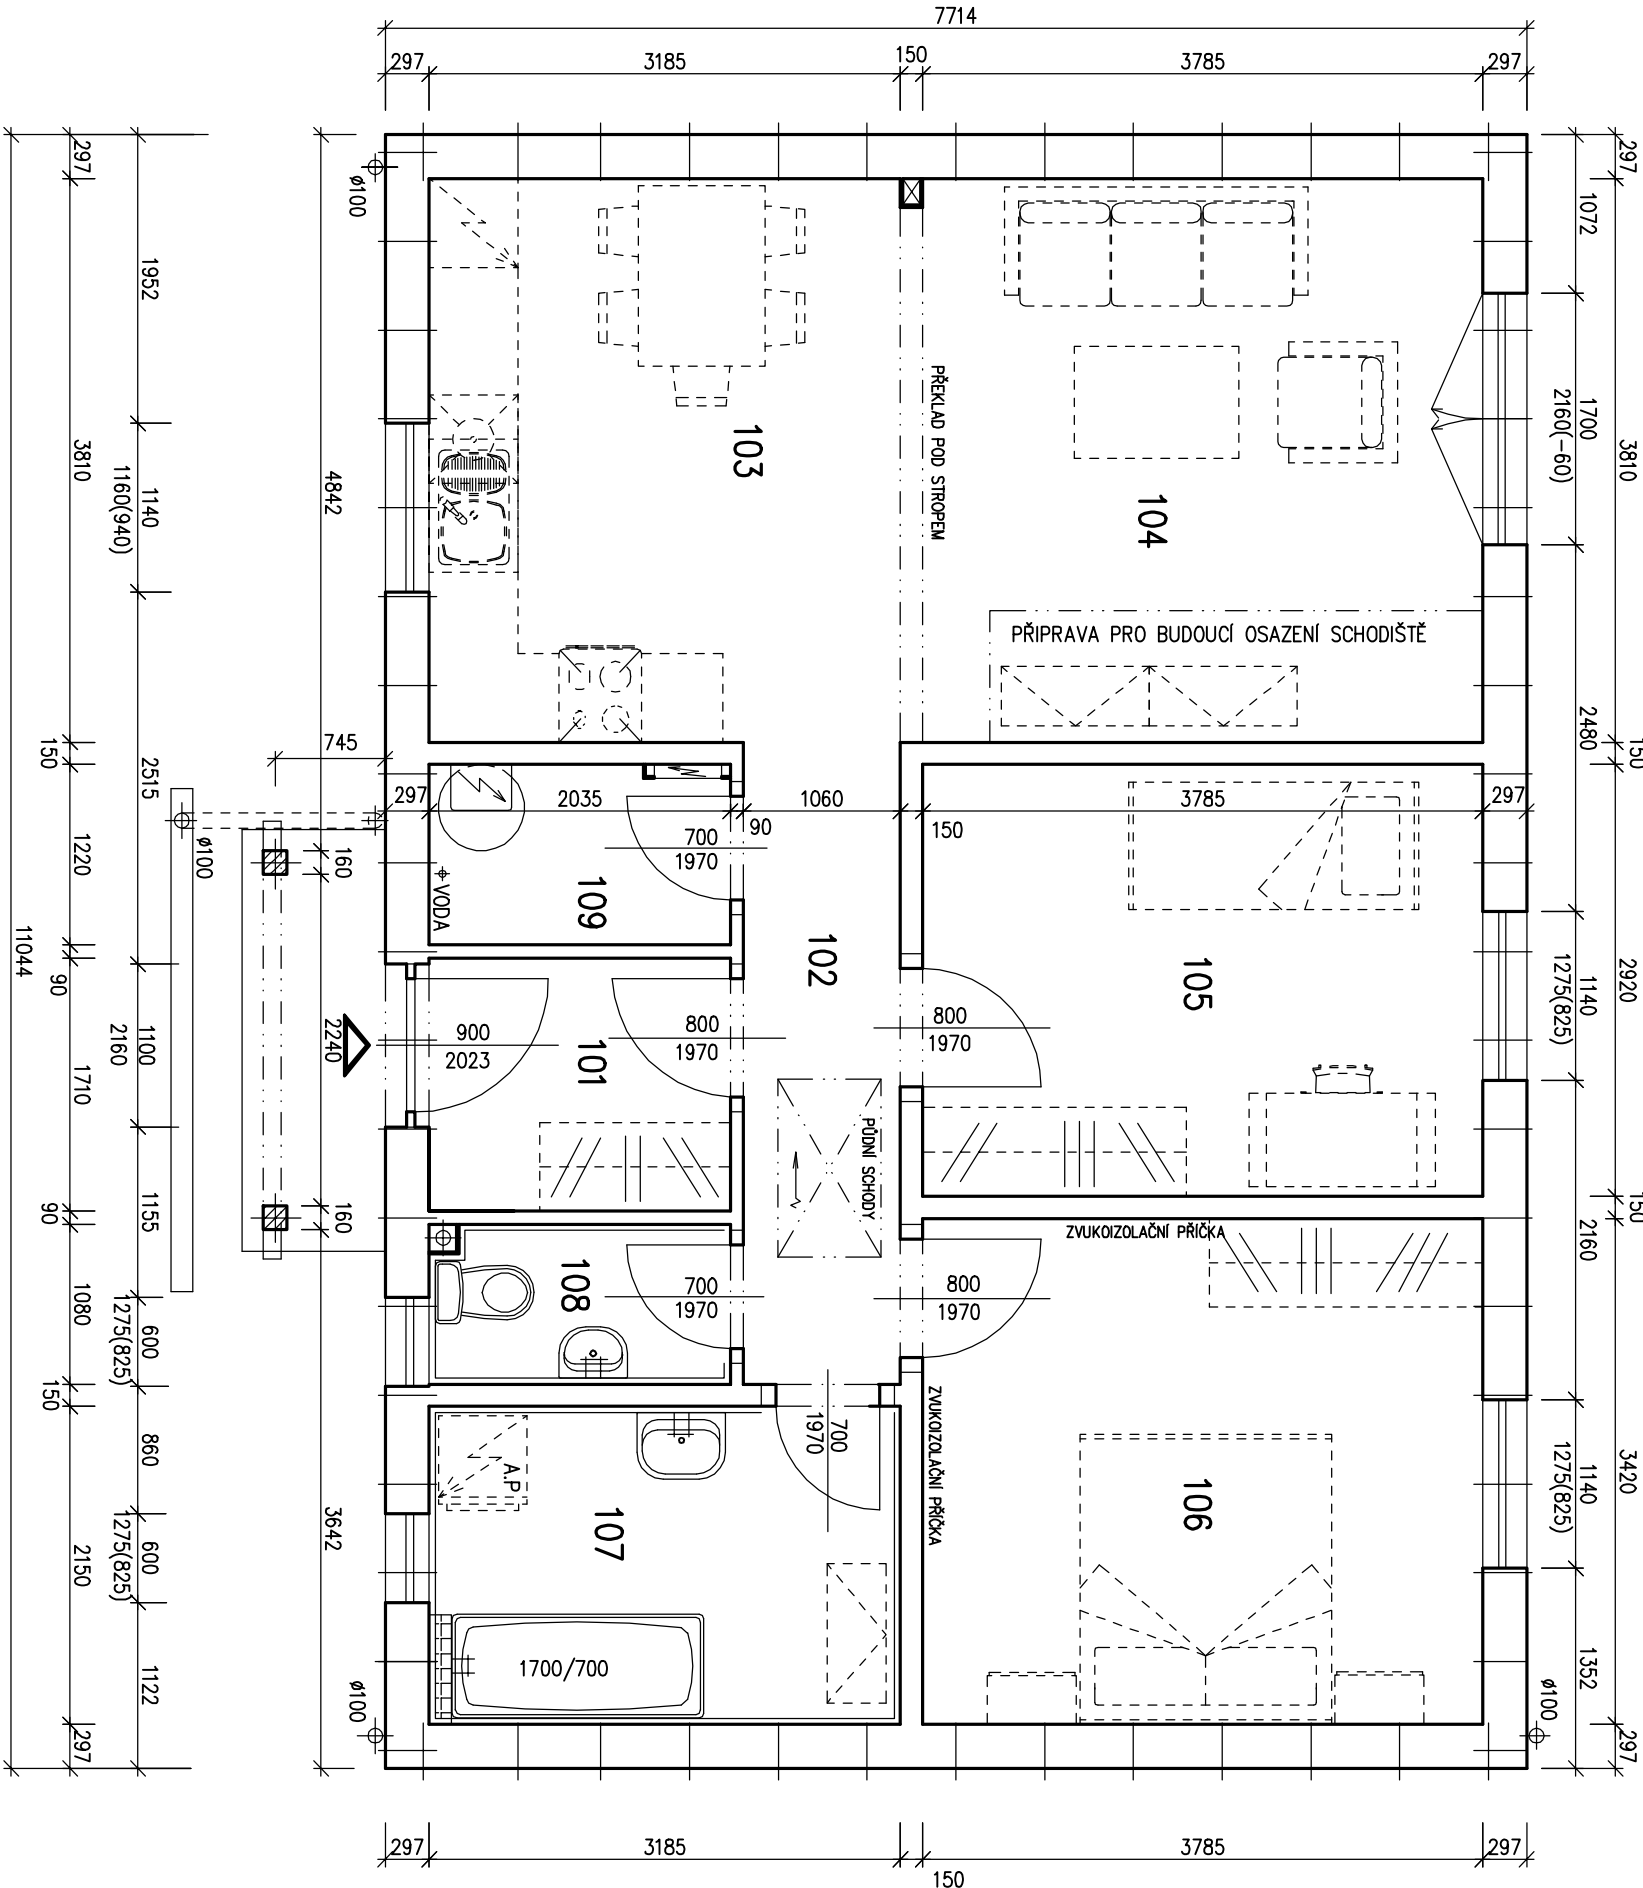


Autorizovaný inženýr Ing. Zdeněk Chromý Ing. David Ondra		Zpracovatel PRŮMYSLOVÝ	
Odpovědný projektant Ing. David Ondra		Projekt	
Vpracoval Ing. Tomáš Nuc		Datum: DDD	
Investor – staveniště III		Číslo HS: HHH	

POHLED ZAHRADNÍ

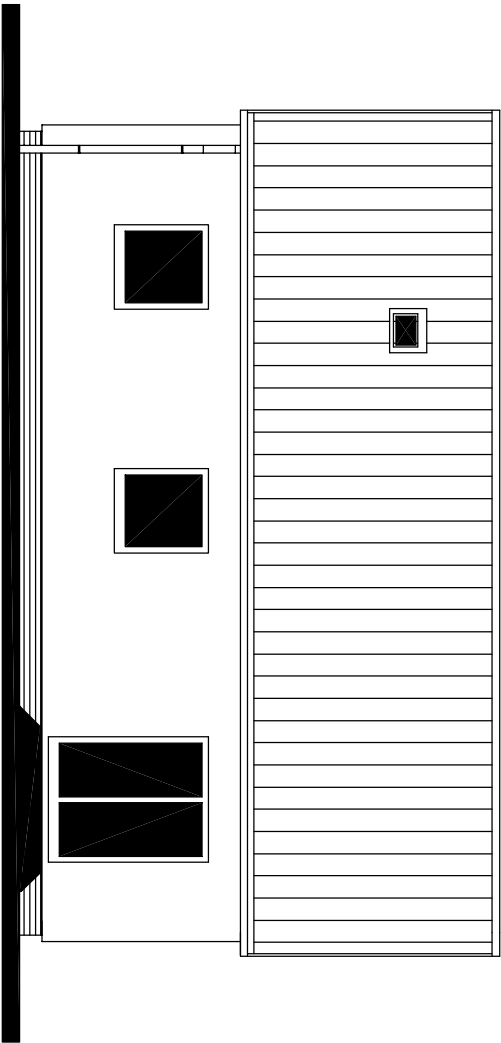

POHLED LEVÝ

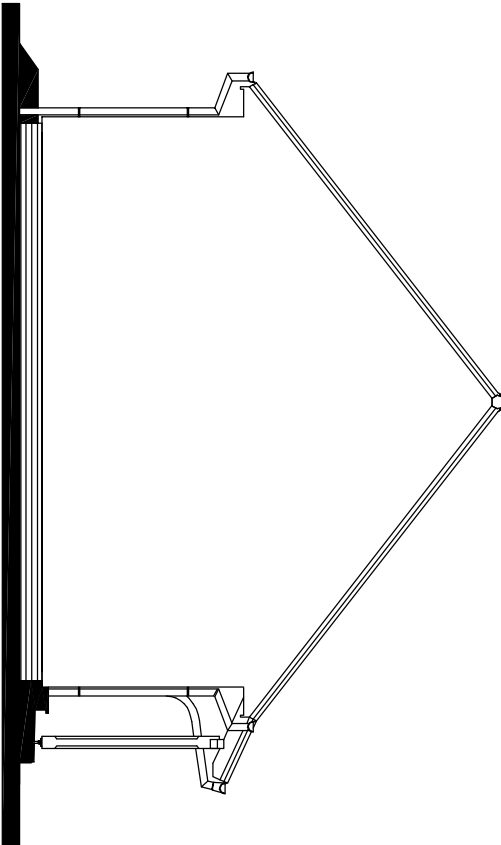


POHLEDY M 1:100




RODINNÝ DOMEK
LARGO 85/38°
(RD BEZ PODSKLEPENÍ)

POHLED VSTUPNÍ

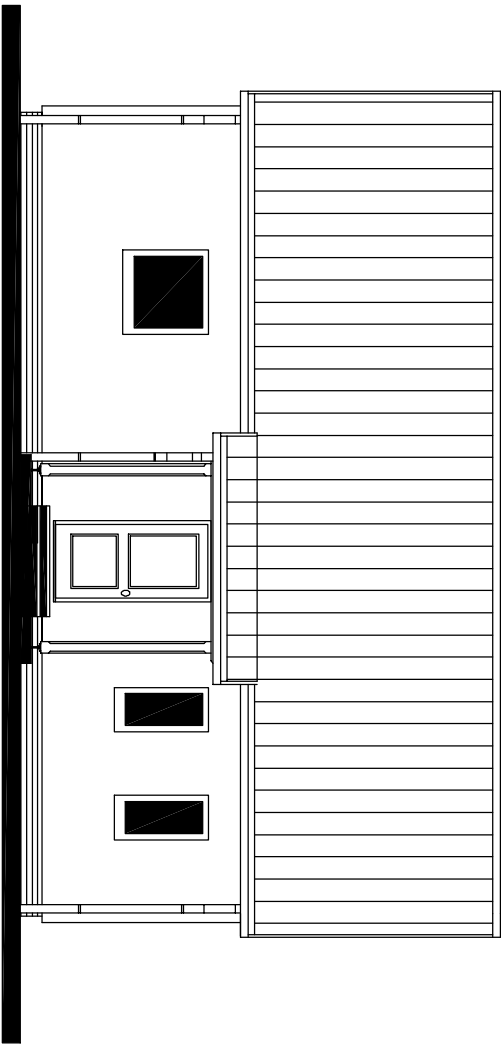

POHLED PRAVÝ

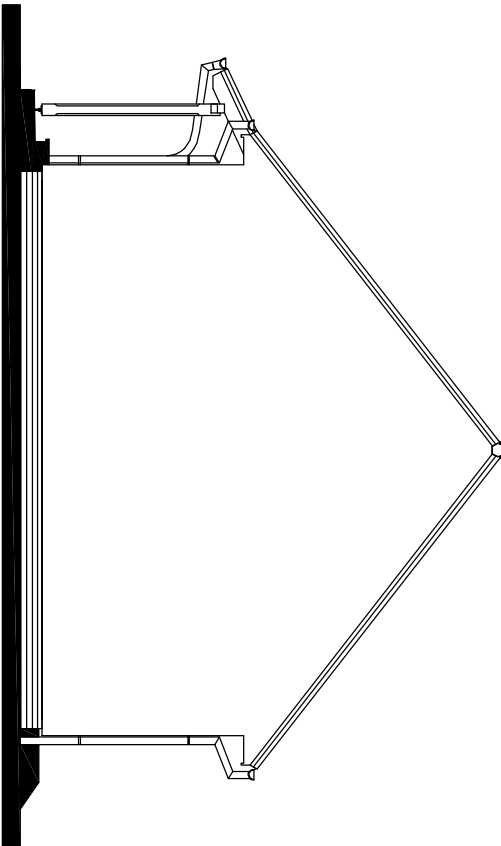

MODEL 2013	
Autorizovaný inženýr	
Ing. Zdeněk Chrástý Ing. David Ondra	
Zpracovatel	
Ing. David Ondra	
Odpovědný projektant	
Ing. Tomáš Nůč	
Vypracoval	
III	
Investor – staveniště	
Projekt	
Datum: DDD	
Číslo HS: HHH	